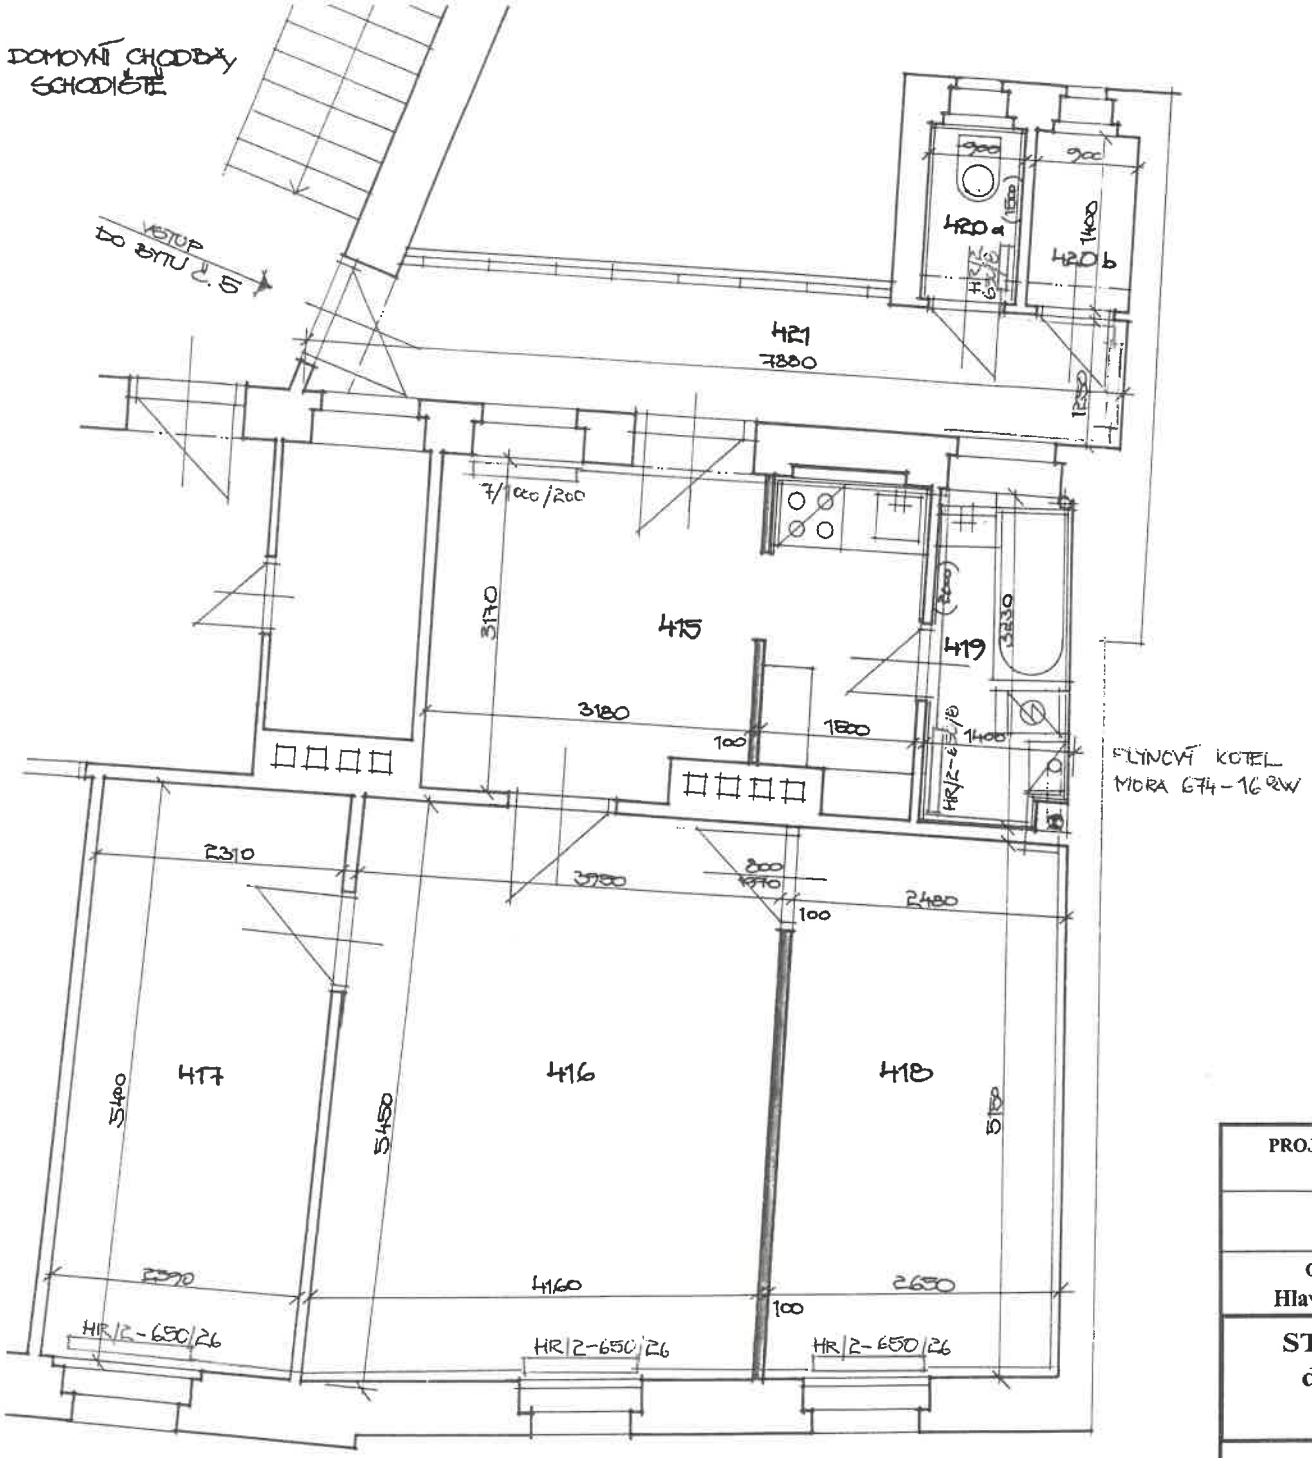

TABULKA MÍSTNOSTÍ

415	KUCHYNĚ, JÍDELNA	15,00 m²	S.V. 3,05 M	PVC
416	POKOJ	21,75	3,05	VLYSY
417	POKOJ	13,15	3,05	VLYSY
418	POKOJ	13,10	3,05	VLYSY
419	KOUPELNA	4,20	3,05	KERAM. DLAŽBA
420a	WC	1,26	3,40	DTTO
420b	KOMORA	1,26	3,40	DTTO
421	PŘEDSÍŇ	9,40	3,40	DTTO

Ověřeno odborem výstavby ÚMČ P1
dne 18.9.2008
Č.j. Výst. 086591/2008-Ry-2/1098

STÁVAJÍCÍ KONSTRUKCE (CHLEBNÉ ZDIVO)

LEHKÁ DŘEVĚNÁ PŘÍČKA (DESKY NA DŘ. ROŠTU)

PROJEKTANT	VYPRACOVAL	KONTROLOVAL	IVE PROJEKTOVÝ ATELIÉR Ing. EIS Vladimír IČO: 16479700
Ing. Eis Vladimír			
OBJEDNATEL	STAVEBNÍK		DATUM 07.2008 / ČÍSLO ZAK. 2308
Hlavní město Praha, Mariánské nám. 2, Praha 1 - Staré Město			
STAVEBNÍ ÚPRAVY BYTU č.5 v 3.patře domu č.p. 1098 v Praze 1 - Nové Město, Truhkářská 33			FORMÁT 2 A4 / MĚŘÍTKO 1 : 50
			KOPIE 2 / ČÁST / ČÍSLO PŘÍLOHY 5
PŮDORYS BYTU - [redacted] (NOVÝ) STAV			