

Dům U Doušů Školská 13/687, Praha 1 - Nové Město 1 : 100

BYT č. 10 2.NP


2.24	kuchyň	3710	dlažba	29,12
2.25	pokoj	3380	koberec	38,59
2.26	pokoj	3150	koberec	28,65
2.27	pokoj	3140	koberec, vlysy	26,39
2.28	pokoj	3270	koberec	23,57
2.29	koupelna	3370	dlažba	5,28
2.30	WC	3050	dlažba	1,88
2.31	komora	3260	dlažba	2,76
2.32	koupelna	2700	dlažba	4,68
2.33	předstí	3230	dlažba	8,93

Celkem 169,85

SKLEP 5

4,8

174,65

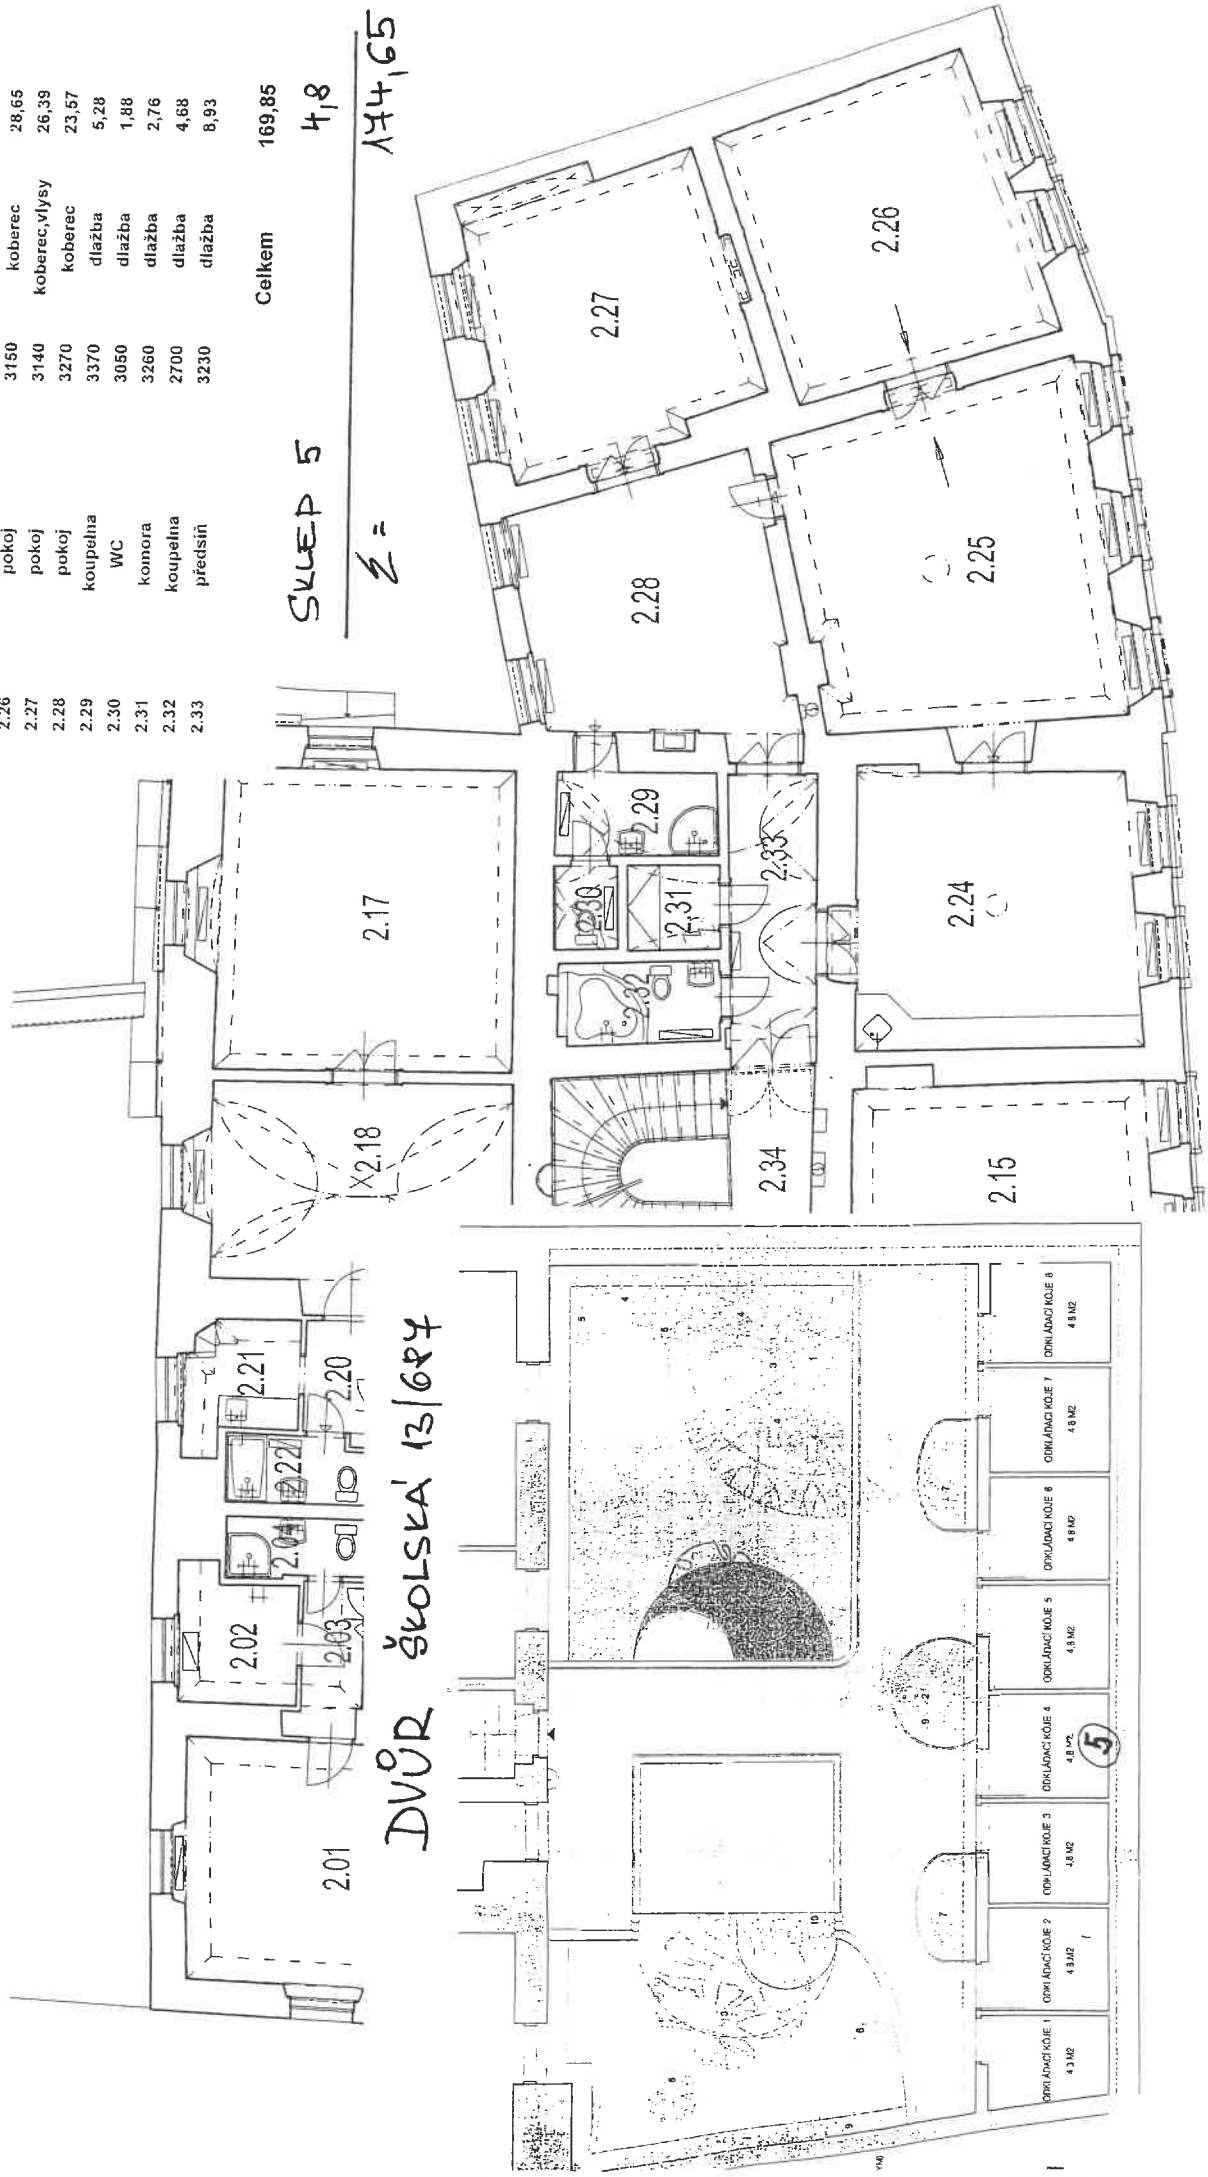

DVŮR ŠKOLSKÁ 13/687

5